




SITUACIÓ FINCA

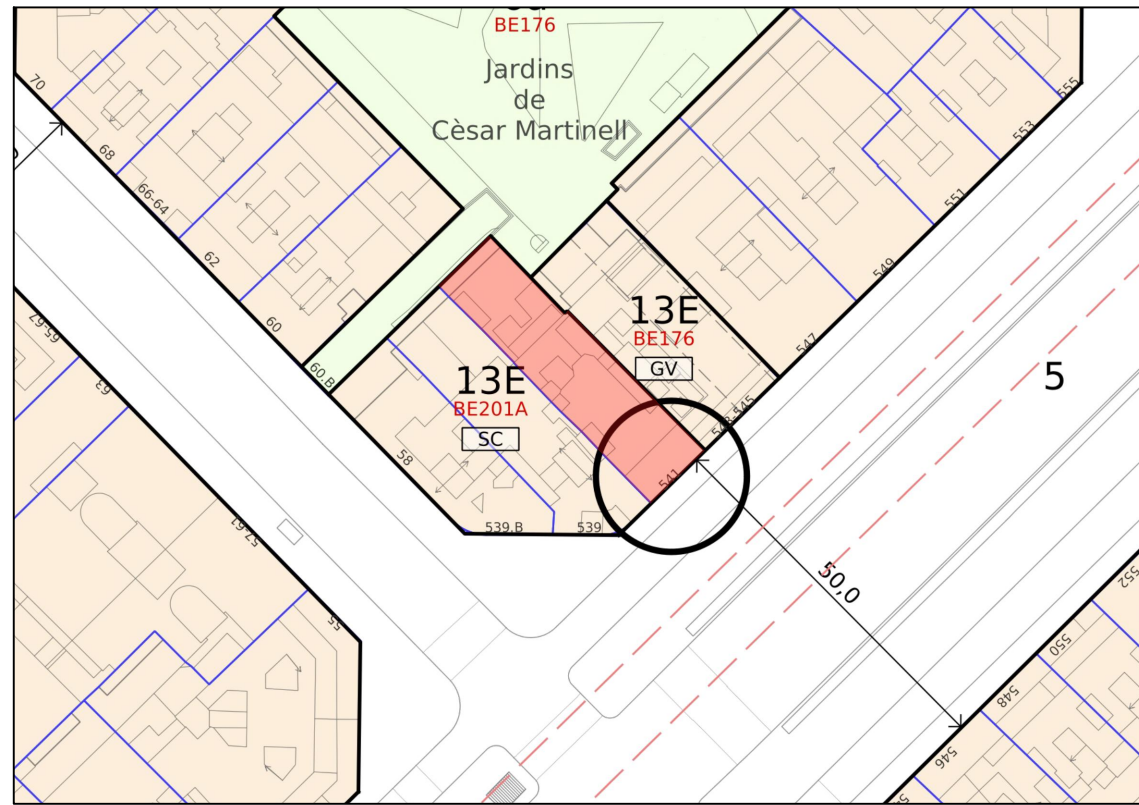


SITUACIÓ HABITATGE 5è 2a

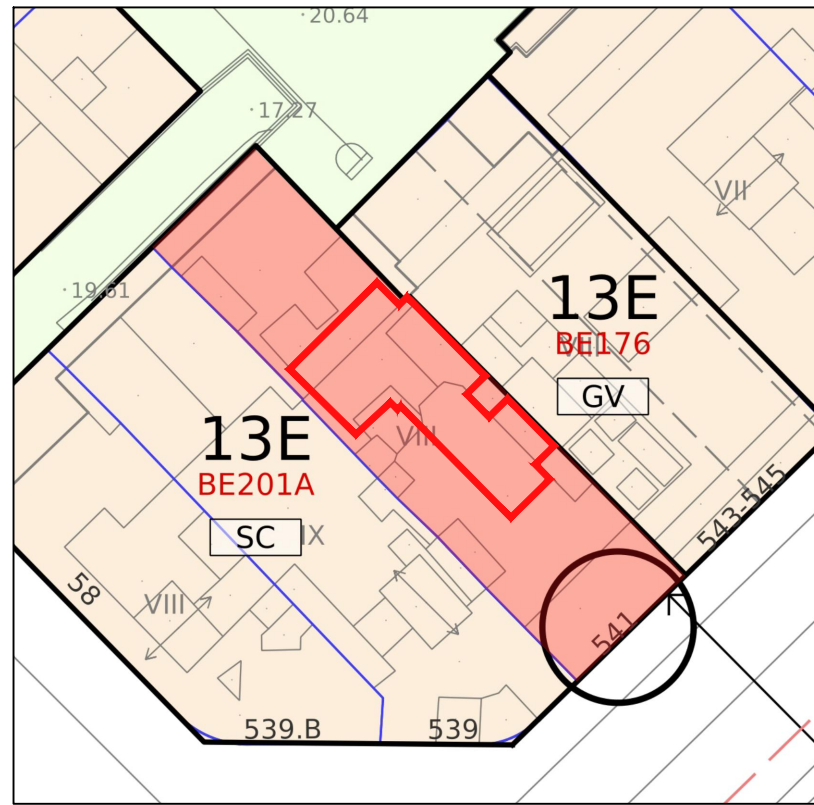

EMPLAÇAMENT

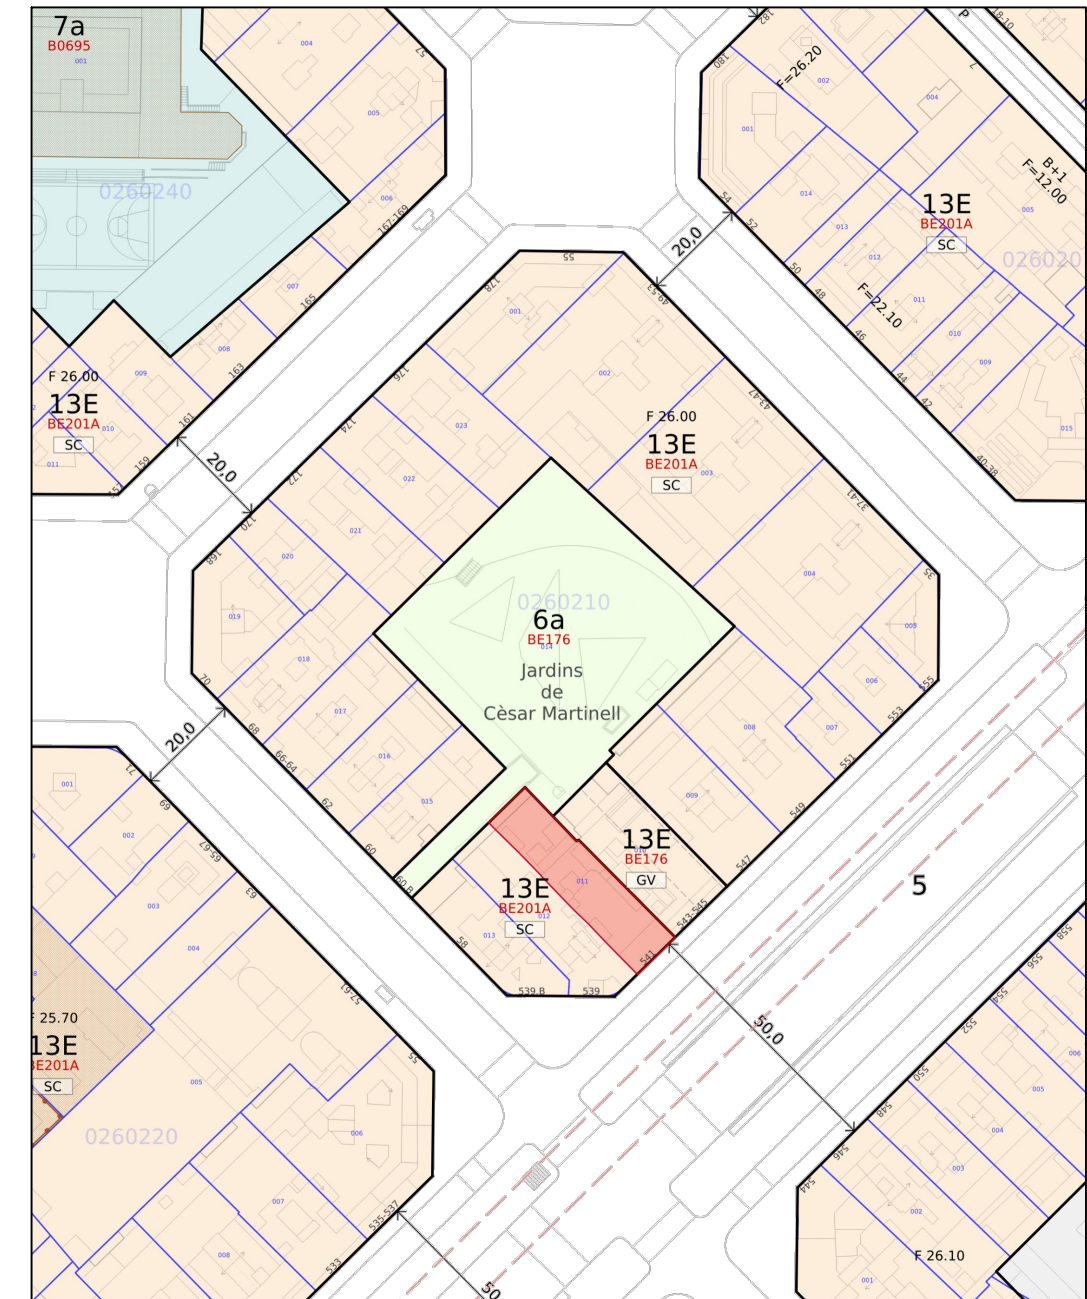

SECCIÓ LONGITUDINAL FINCA I FAÇANES PRINCIPAL AL CARRER I AL PATI D'ILLA

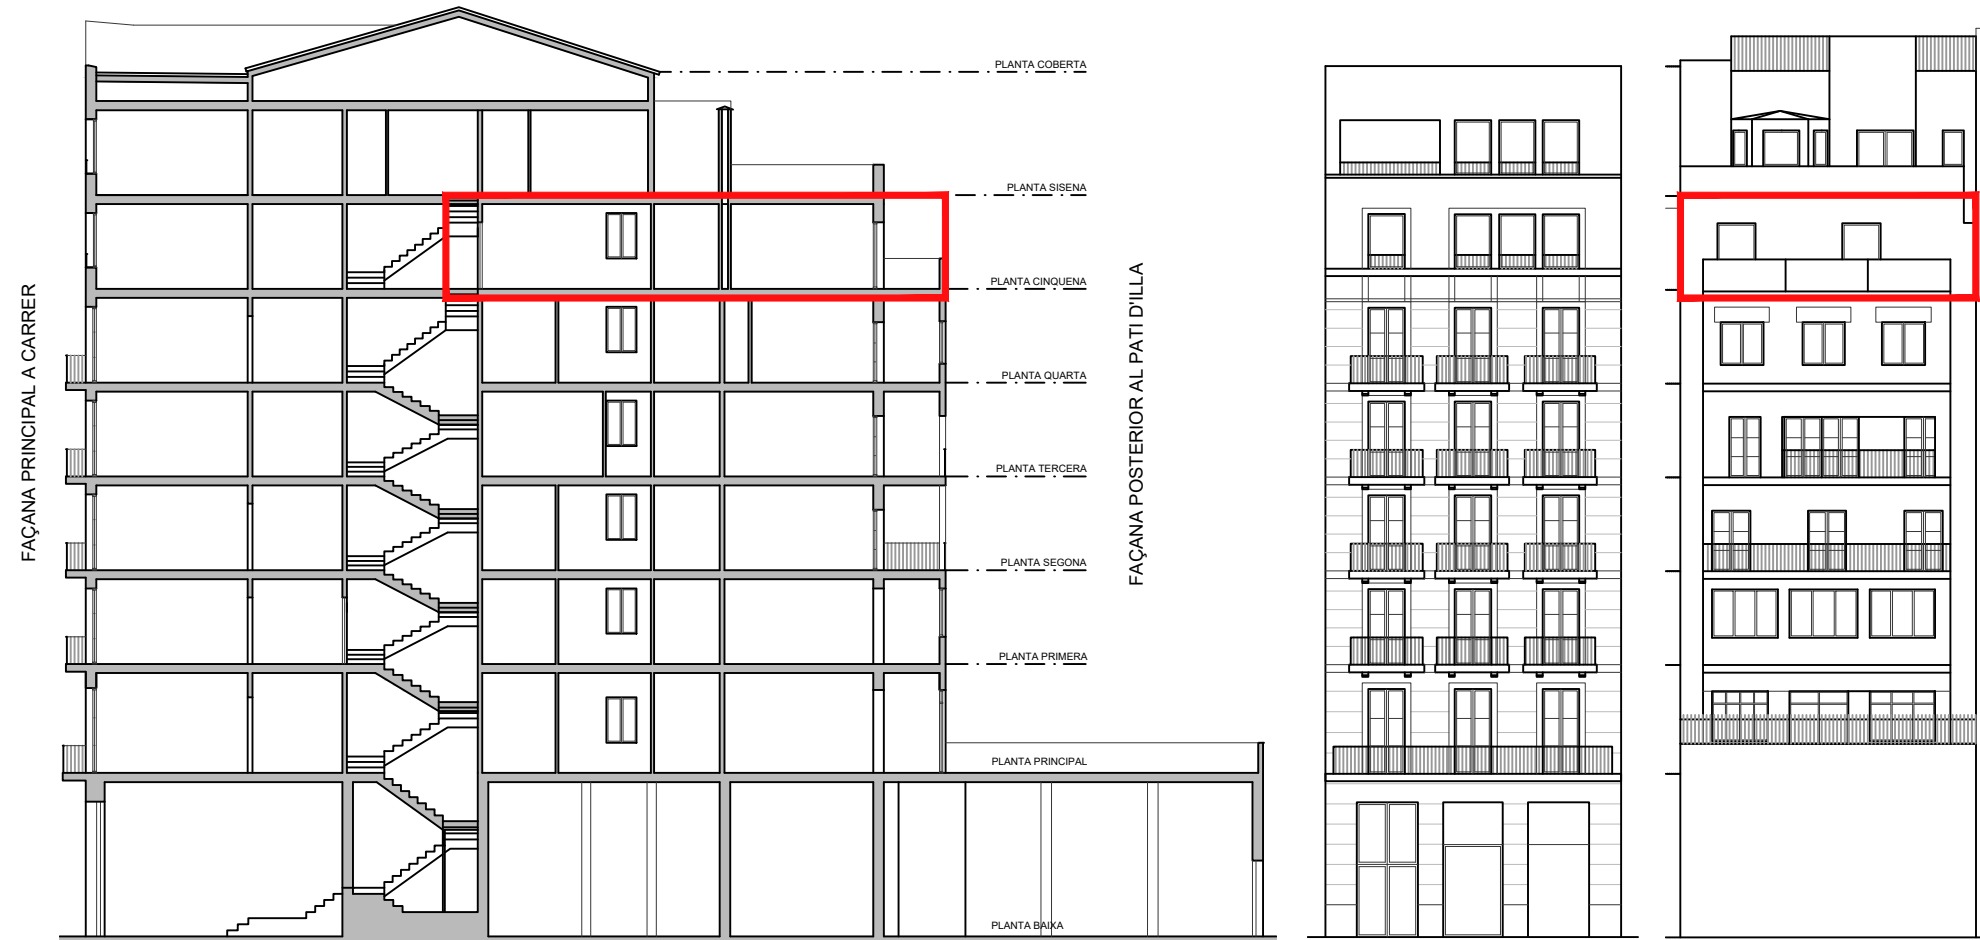

FOTOGRAFIES FAÇANA AL PATI D'ILLA



PLÀNOLS HABITATGE 5è 2a

SITUACIÓ: GRAN VIA DE LES CORTS CATALANES n° 541 DISTRICTE-02: EIXAMPLE DE BARCELONA - 08011

L'ARQUITECTE

CASIMIRO RENDÉ I BERTRAN
Av. Diagonal n° 538, 3er 1a BCN - 08006
Tel: 93 458 58 04 Mbl: 629 665 445 c.rende@coac.net

LA PROPIETAT

TÍTOL DEL PLÀNOL
INFORMACIÓ GENERAL

ESCALA GRÀFICA
0 1m 4m 10m

ESCALA
1:250 DIN-A3

ORIENTACIÓ
☉

DATA
SETEMBRE 2022

Nº PLÀNOL

01



FOTOGRAFIA 8



FOTOGRAFIA 9




FOTOGRAFIA 1



FOTOGRAFIA 2



FOTOGRAFIA 3

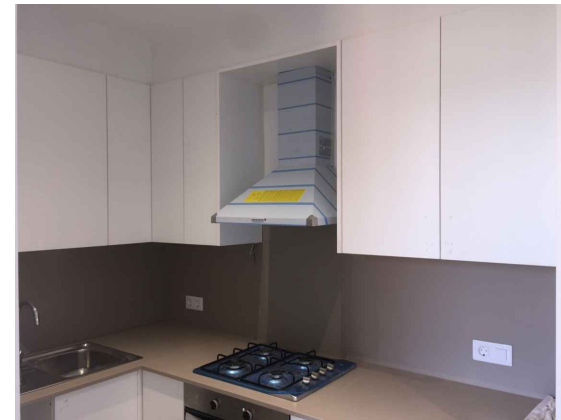

FOTOGRAFIA 4



FOTOGRAFIA 5



FOTOGRAFIA 6



FOTOGRAFIA 7



PLÀNOLS HABITATGE 5è 2a

SITUACIÓ: GRAN VIA DE LES CORTS CATALANES n° 541 DISTRICTE-02: EIXAMPLE DE BARCELONA - 08011

L'ARQUITECTE

CASIMIRO RENDÉ I BERTRAN

Av. Diagonal n° 538, 3er 1a BCN - 08006
Tel: 93 458 58 04 Mbl: 629 665 445 c.rende@coac.net

LA PROPIETAT

TÍTOL DEL PLÀNOL

PLANTA HABITATGE 5è 2a

ESCALA GRÀFICA

0 20cm 80cm 2m

ESCALA

1:50 DIN-A3

ORIENTACIÓ

☉

DATA

SETEMBRE 2022

N° PLÀNOL

02